


SEZIONE A-A

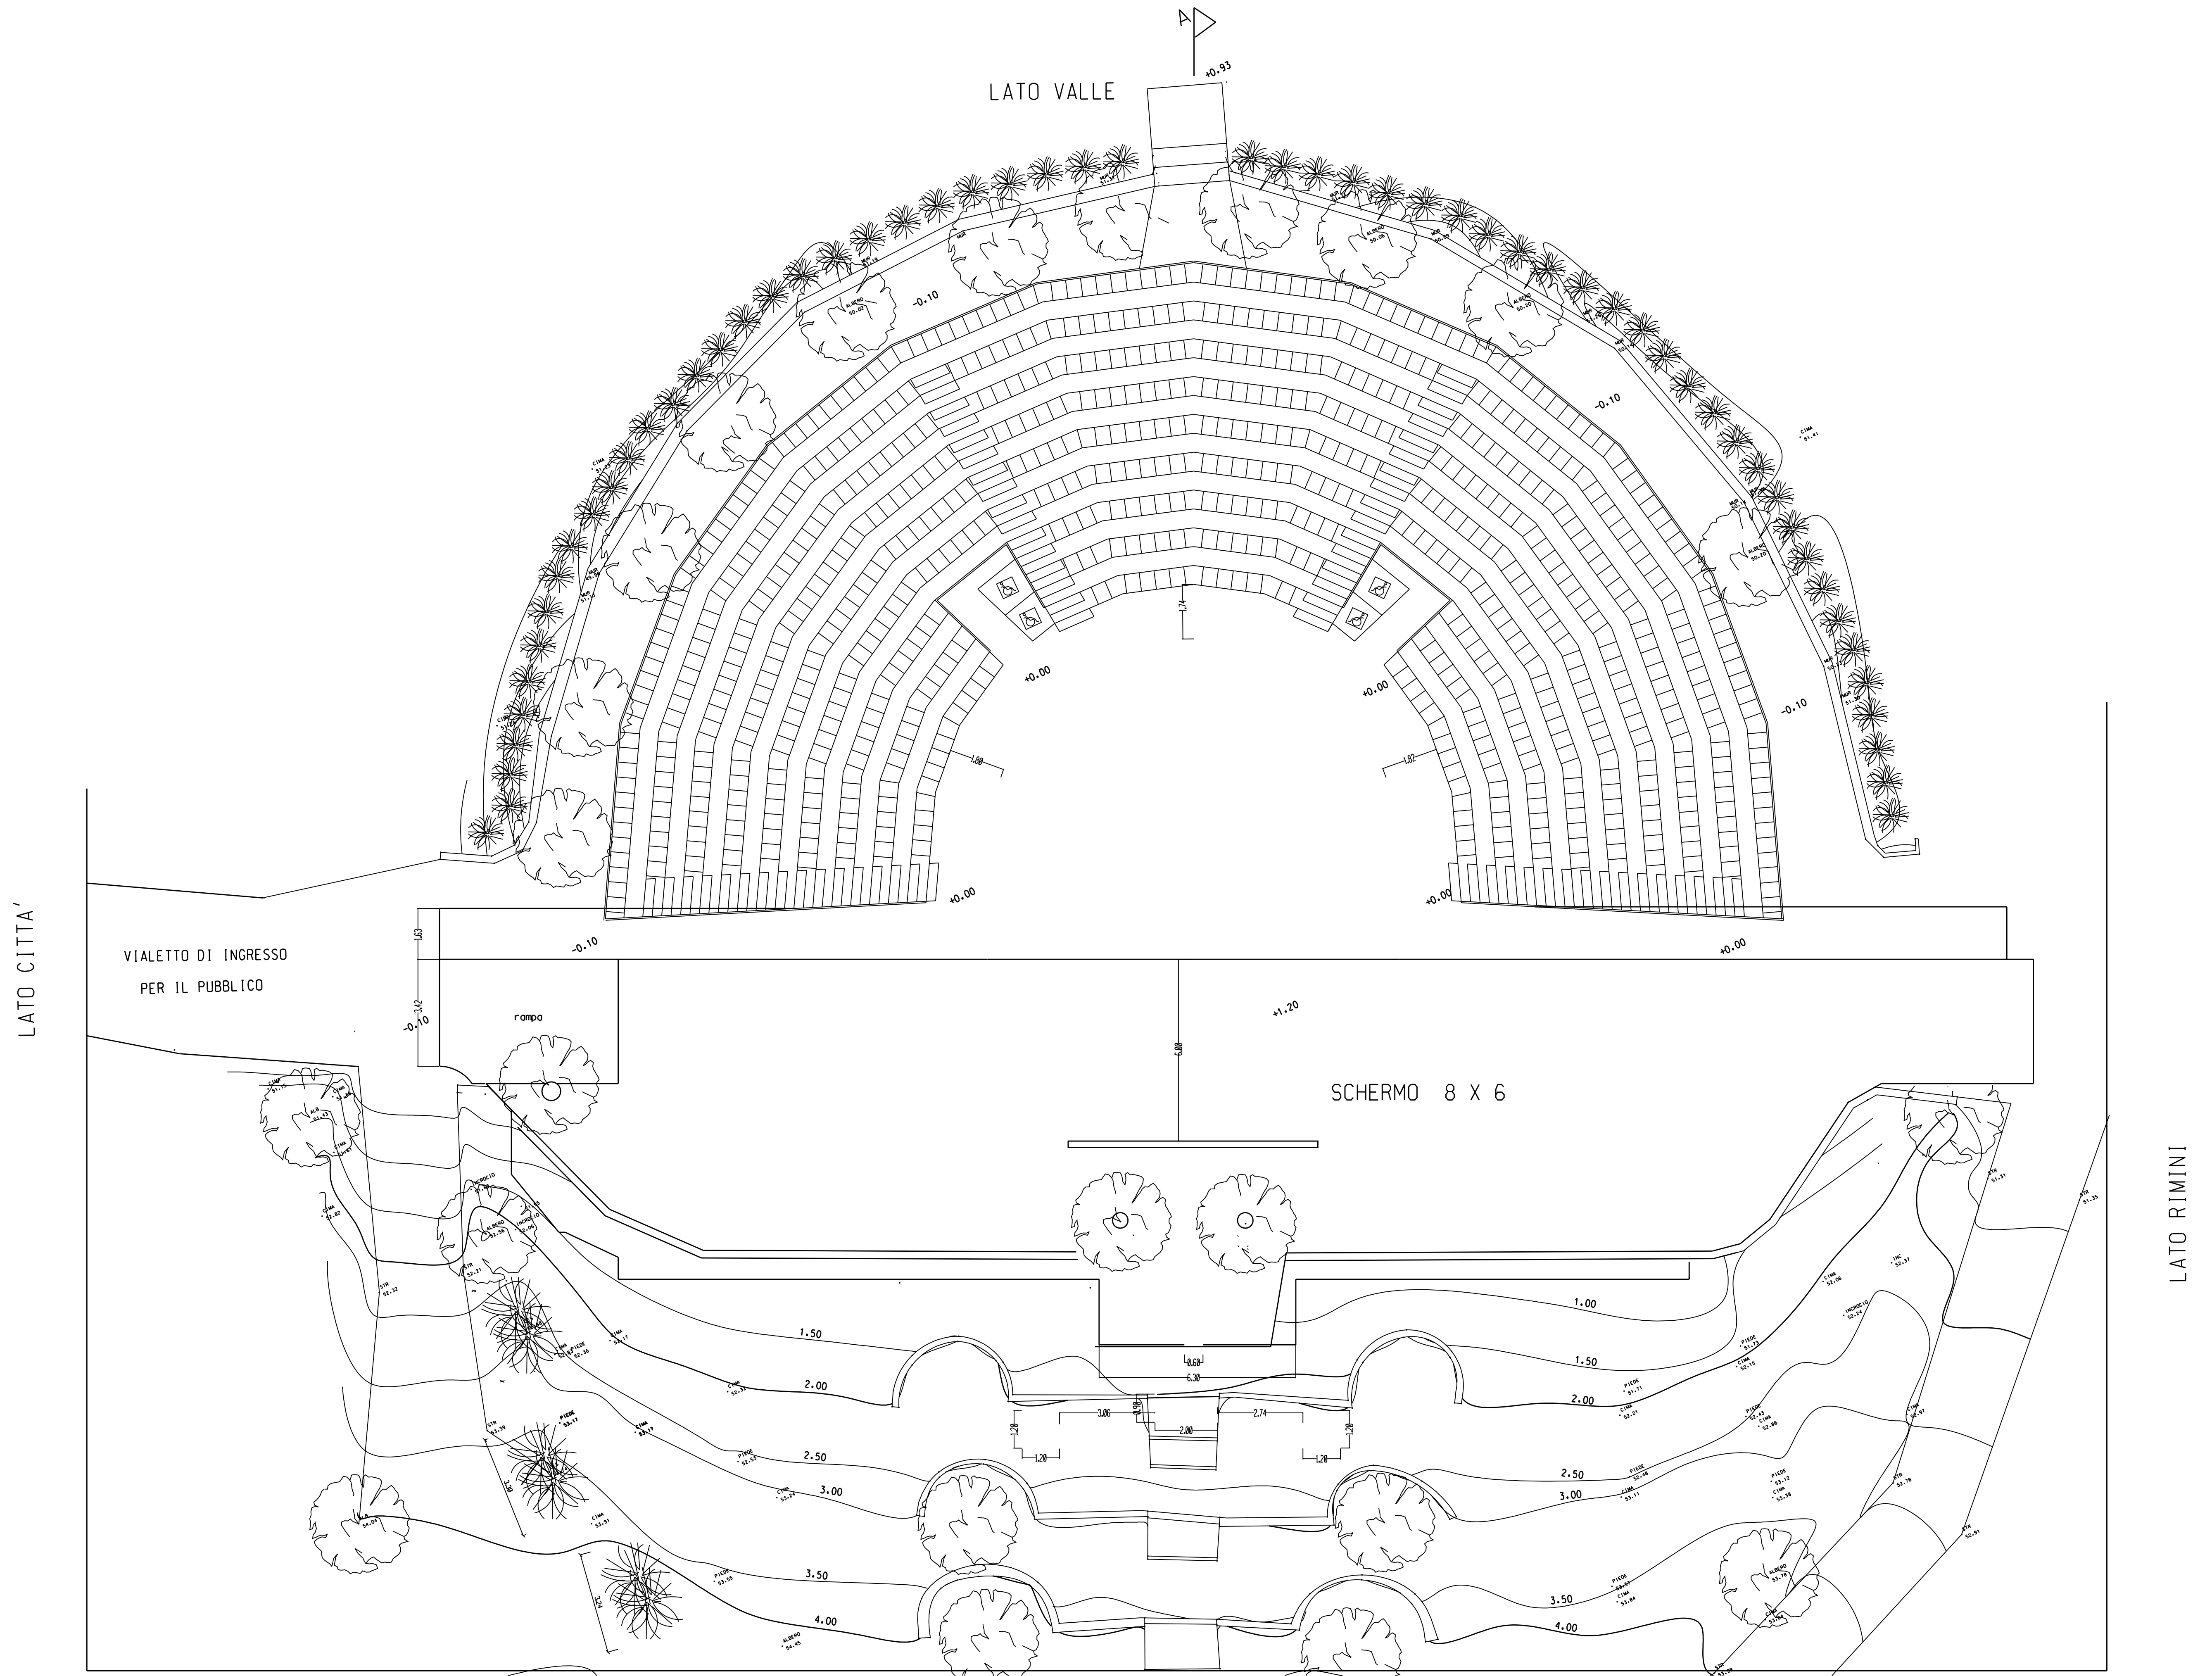

PIANTA

Committente:	ROSSINI OPERA FESTIVAL	unico
Progetto:	VIDEOPROIEZIONI VILLA CAPRILE	TAVOLA N.
Oggetto:	IMPIANTO GENERALE PIANTA e SEZIONE A-A	SCALA: 1:100
		nome file: caprile2002.rvt
		data: 26.07.2002